




P.V.S

CASAS A TU MEDIDA

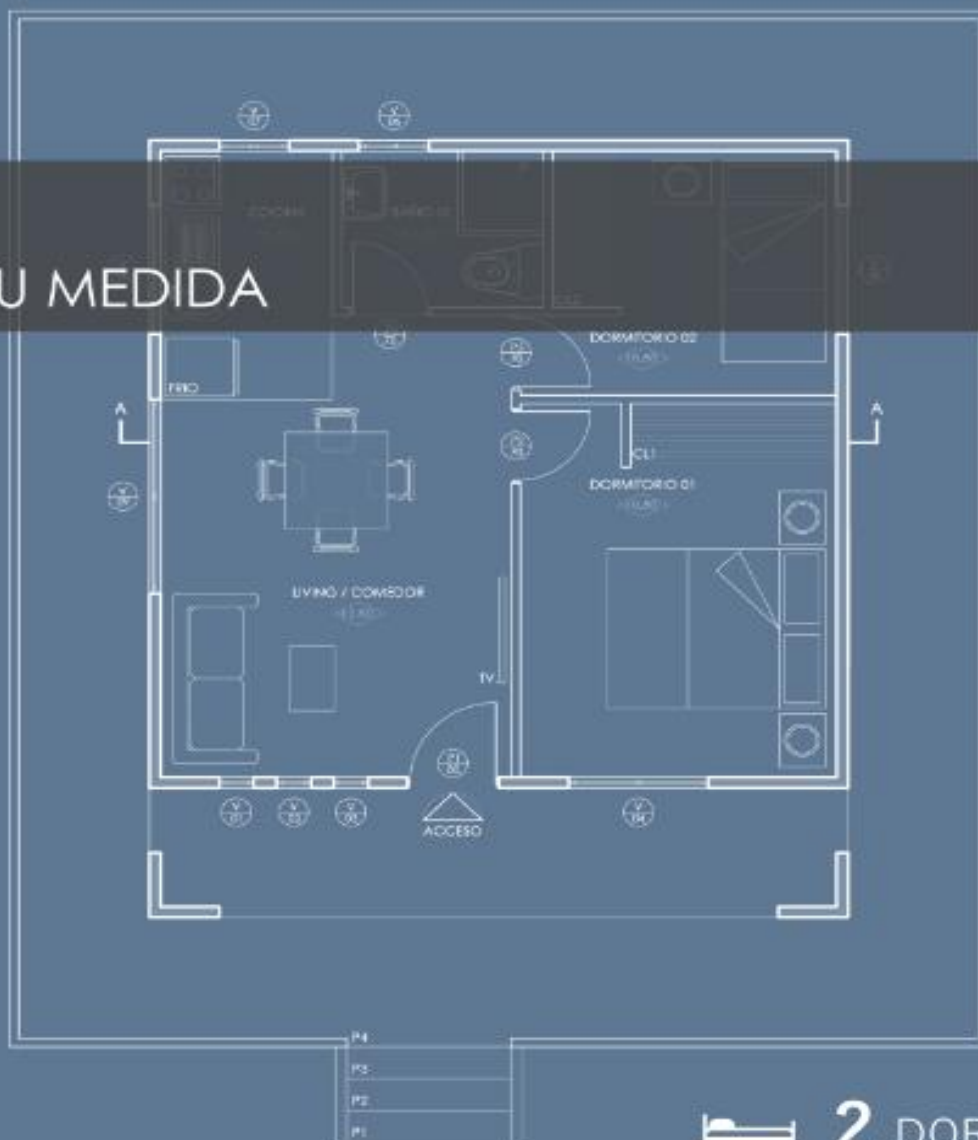

PLANTA DE ARQUITECTURA
ESCALA 1/50

2 DORMITORIOS
1 BAÑO



VISTA GENERAL



Casas a tu Medida



ARQUITECTO |
PATRICIO VICENCIO SANCHEZ

Modelo Referencial

- 41m2 de Construcción
- 2 Dormitorios
- 1 Baño
- Living Comedor
- Cocina Concepto Abierto

Kit Inicial	ETAPAS Y MATERIALES	Kit Avanzado	ETAPAS Y MATERIALES
	<p>ESTRUCTURA PISO: (ALTERNATIVAS)</p> <ol style="list-style-type: none">1. NO APLICA <p>ESTRUCTURA MUROS Y TABIQUES:</p> <ol style="list-style-type: none">1. PIE DERECHOS DE LISTONES DE MADERA 3X2"2. SOLERAS SUPERIORES E INFERIORES DE LISTONES DE MADERA 3X2"3. CANEO DE LISTONES DE MADERA 3X2"4. PAPEL FIELTRO ASFALTICO EN MUROS5. LISTONES MACHIMBRADO PARA REVESTIMIENTO EXTERIOR6. VOLCANITA 10MM MUROS Y CIELOS <p>ESTRUCTURA CUBIERTA:</p> <ol style="list-style-type: none">1. CERCHAS DE LISTONES DE MADERA 1X4"2. COSTANERAS DE LISTONES DE MADERA 1X4"3. PAPEL FIELTRO ASFALTICO SOBRE COSTANERAS4. REVESTIMIENTO PLANCHAS DE ZINC 30MM5. CABALLETES METALICOS6. CANALETAS7. BAJADAS DE AGUAS LLUVIAS Y ABRAZADERAS <p>TERMINACIONES:</p> <ol style="list-style-type: none">1. NO APLICA2. VOLCANITA 10MM POR UNA CARA DE TABIQUES. <p>ARTEFACTOS:</p> <ol style="list-style-type: none">1. NO APLICA <p>INTALACIONES INTERIORES:</p> <ol style="list-style-type: none">1. NO APLICA		<p>ESTRUCTURA PISO: (ALTERNATIVAS)</p> <ol style="list-style-type: none">1. RADIER (HORMIGON)2. PILOTES (ROLLISOS PROTEGIDOS)3. TARIMA METALICA <p>ESTRUCTURA MUROS Y TABIQUES:</p> <ol style="list-style-type: none">7. PIE DERECHOS DE LISTONES DE MADERA 3X2"8. SOLERAS SUPERIORES E INFERIORES DE LISTONES DE MADERA 3X2"9. CANEO DE LISTONES DE MADERA 3X2"10. PAPEL FIELTRO ASFALTICO EN MUROS11. LISTONES MACHIMBRADO PARA REVESTIMIENTO EXTERIOR12. VOLCANITA 10MM MUROS Y CIELOS <p>ESTRUCTURA CUBIERTA:</p> <ol style="list-style-type: none">8. CERCHAS DE LISTONES DE MADERA 1X4"9. COSTANERAS DE LISTONES DE MADERA 1X4"10. PAPEL FIELTRO ASFALTICO SOBRE COSTANERAS11. REVESTIMIENTO PLANCHAS DE ZINC 30MM12. CABALLETES METALICOS13. CANALETAS14. BAJADAS DE AGUAS LLUVIAS Y ABRAZADERAS <p>TERMINACIONES:</p> <ol style="list-style-type: none">3. NO APLICA4. VOLCANITA 10MM POR UNA CARA DE TABIQUES. <p>ARTEFACTOS:</p> <ol style="list-style-type: none">2. NO APLICA <p>INTALACIONES INTERIORES:</p> <ol style="list-style-type: none">3. NO APLICA
Kit Llave en Mano			

ETAPAS Y MATERIALES

ESTRUCTURA PISO: (ALTERNATIVAS)

4. RADIER (HORMIGON)
5. PILOTES (ROLLISOS PROTEGIDOS)
6. TARIMA METALICA

ESTRUCTURA MUROS Y TABIQUES:

1. PIE DERECHOS DE LISTONES DE MADERA 3X2"
2. SOLERAS SUPERIORES E INFERIORES DE LISTONES DE MADERA 3X2"
3. CANEO DE LISTONES DE MADERA 3X2"
4. PAPEL FIELTRO ASFALTICO EN MUROS
5. LISTONES MACHIMBRADO PARA REVESTIMIENTO EXTERIOR
6. VOLCANITA 10MM MUROS Y CIELOS

ESTRUCTURA CUBIERTA:

1. CERCHAS DE LISTONES DE MADERA 1X4"
2. COSTANERAS DE LISTONES DE MADERA 1X4"
3. PAPEL FIELTRO ASFALTICO SOBRE COSTANERAS
4. REVESTIMIENTO PLANCHAS DE ZINC 30MM
5. CABALLETES METALICOS
6. CANALETAS
7. BAJADAS DE AGUAS LLUVIAS Y ABRAZADERAS

TERMINACIONES:

1. PISO: (CERAMICA, PORCELANATO, ALFOMBRAS, ENTABLADO DE MADERA)
2. MUROS: (PINTURAS, SIDING)
TABIQUES: (PINTURA)
3. REMATES: (GUARDAPOLVOS Y CORNIZAS)
CIELOS: (PINTURA)
4. PUERTAS DE MADERA
5. VENTANAS VIDRIOS SIMPLE Y MARCO METALICO

ARTEFACTOS:

1. BAÑO ESTÁNDAR
2. LAVAMANOS ESTÁNDAR
3. RECEPTACULO DE DUCHA + CABINA O TINA
4. LAVAPLATOS ESTÁNDAR

INTALACIONES INTERIORES:

1. ELECTRICA
2. AGUA POTABLE (FRIA Y CALIENTE)
3. ALCANTARILLADO.